


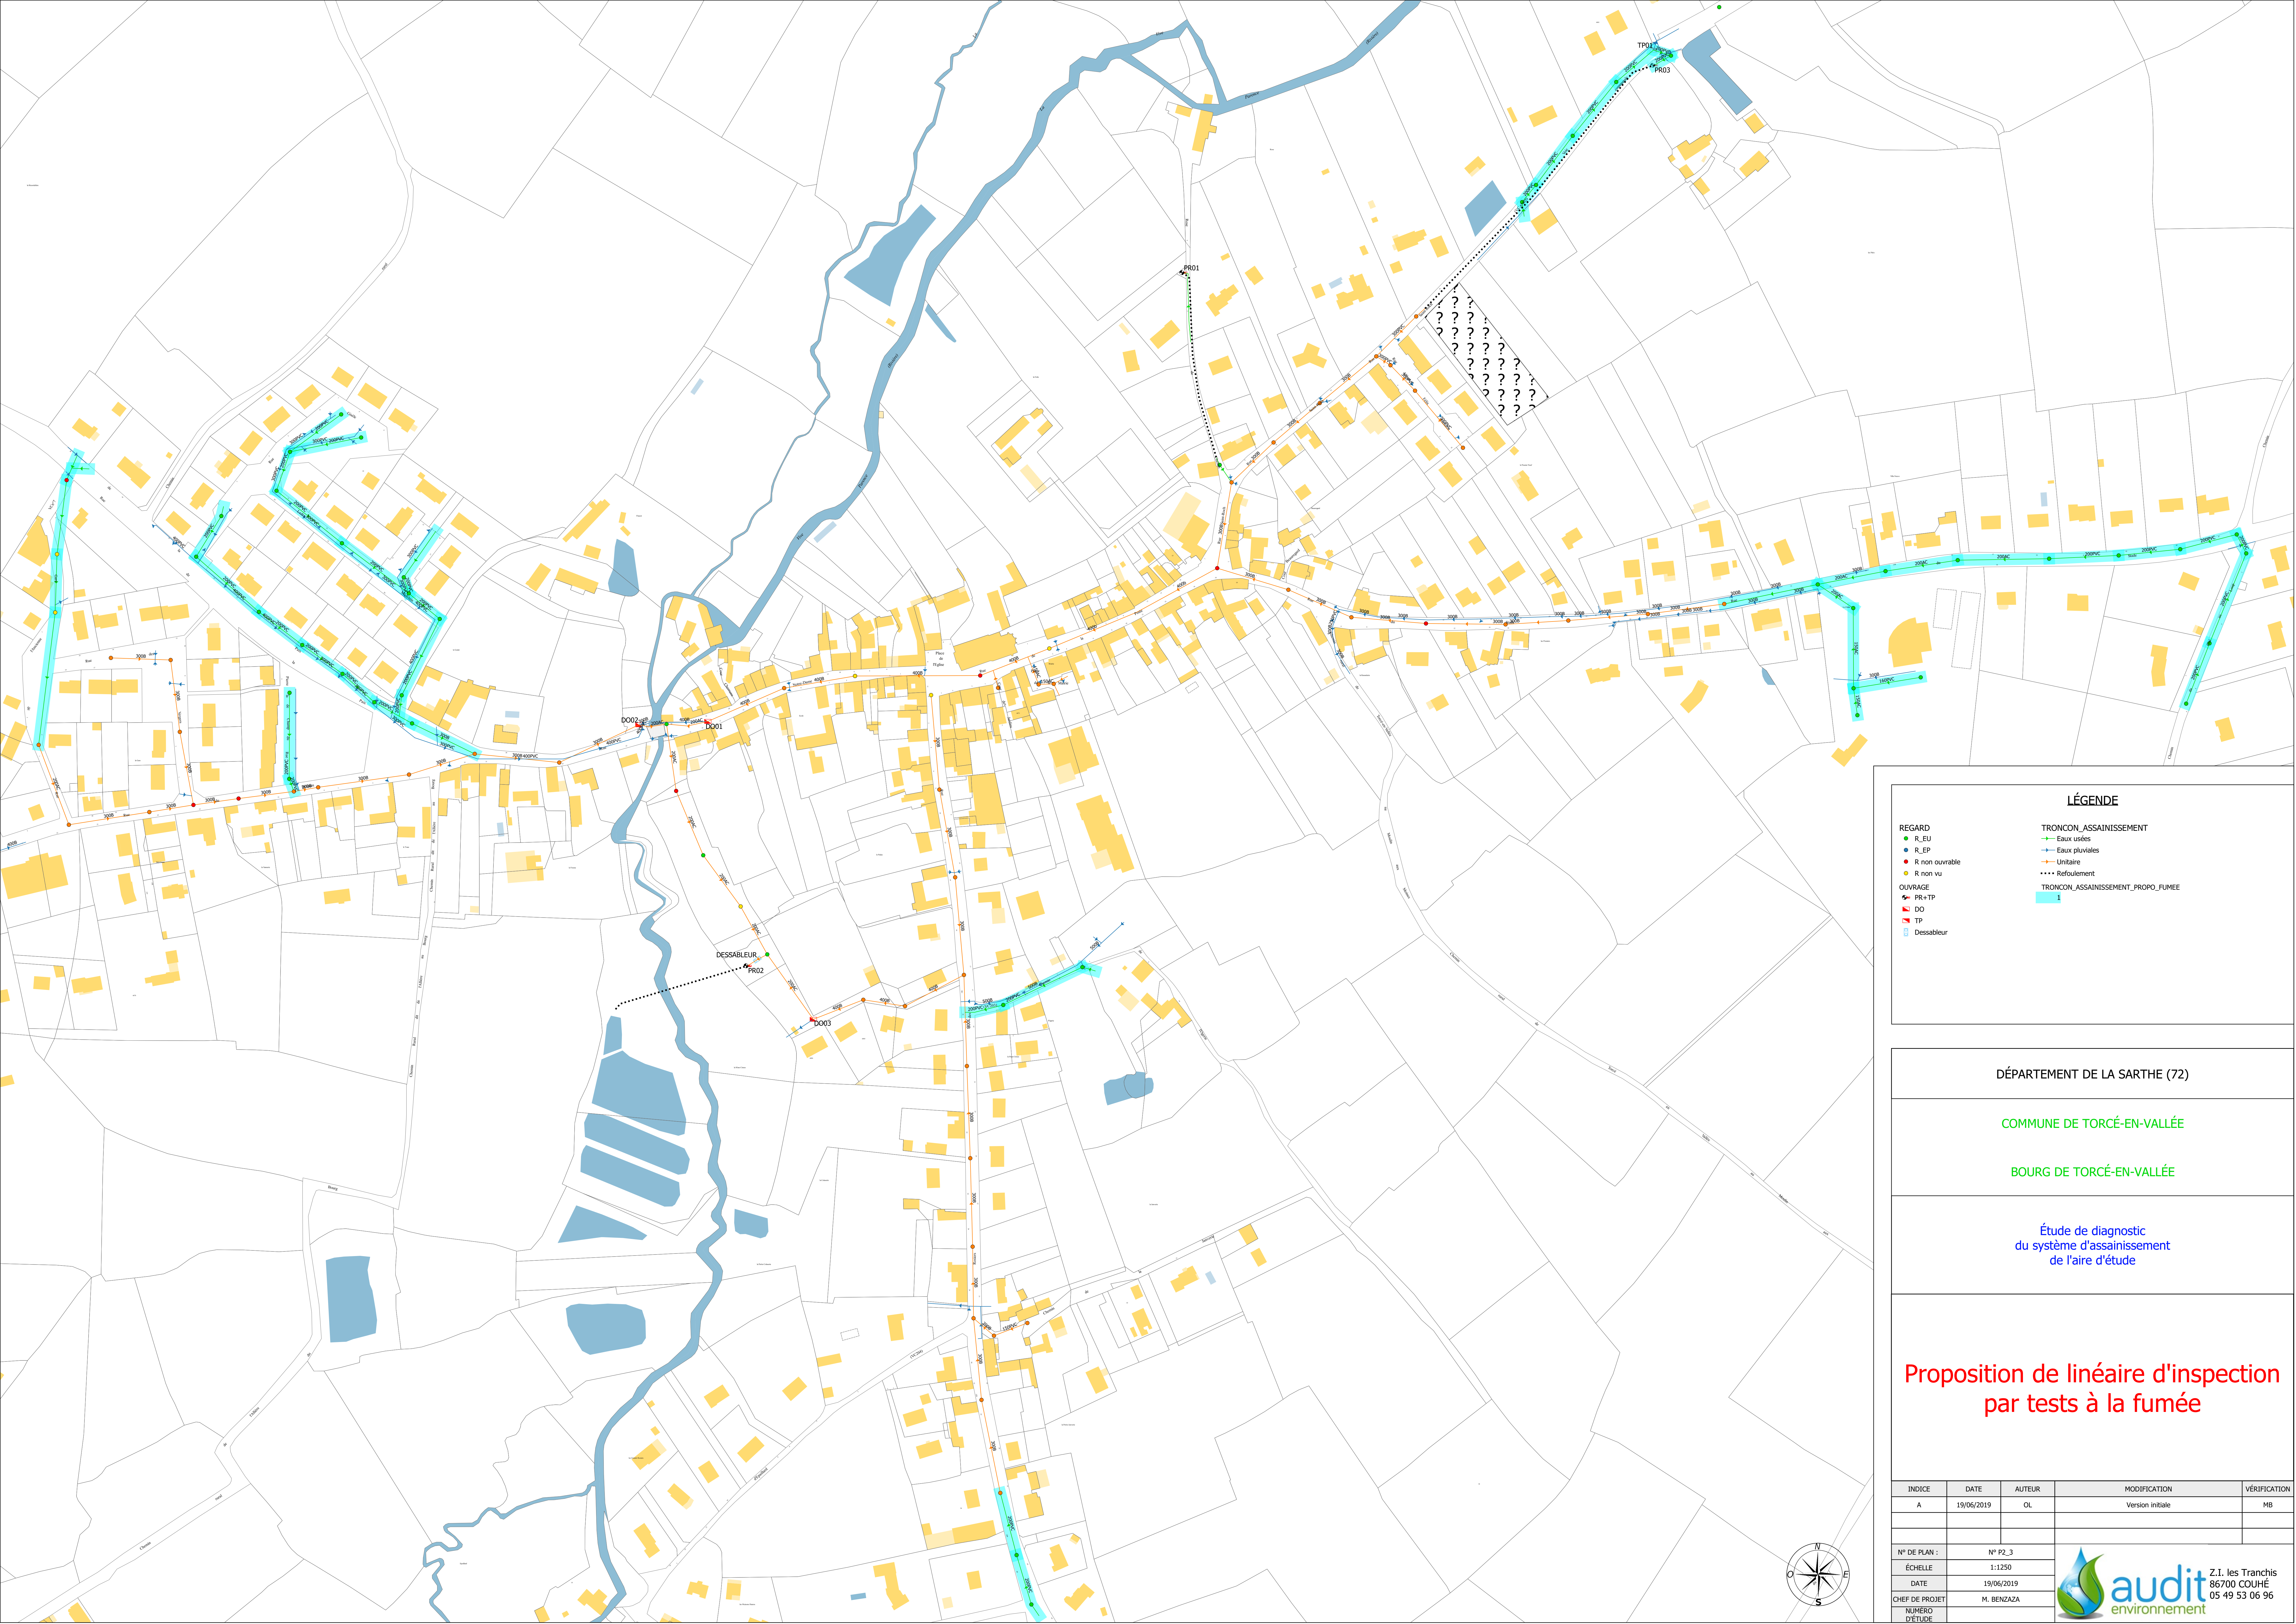

- LÉGENDE**
- REGARD**
- R-EU
 - R-EP
 - R-non ouvrable
 - R-non vu
- OUVRAGE**
- DO
 - TP
 - Dessableur
- TRONCON_ASSAINISSEMENT**
- Eaux usées
 - Eaux pluviales
 - Unitaire
 - ... Refoulement
- TRONCON_ASSAINISSEMENT_PROPO_FUMEE**
-

DÉPARTEMENT DE LA SARTHE (72)

COMMUNE DE TORCÉ-EN-VALLÉE

BOURG DE TORCÉ-EN-VALLÉE

Étude de diagnostic
du système d'assainissement
de l'aire d'étude

Proposition de linéaire d'inspection
par tests à la fumée

INDICE	DATE	AUTEUR	MODIFICATION	VÉRIFICATION
A	19/06/2019	OL	Version initiale	MB

N° DE PLAN :	N° P2_3
ÉCHELLE :	1:1250
DATE :	19/06/2019
CHEF DE PROJET :	M. BENZAZA
NUMÉRO D'ÉTUDE :	



audit
environnement

Z.I. les Tranchis
86700 COUË
05 49 53 06 96

